



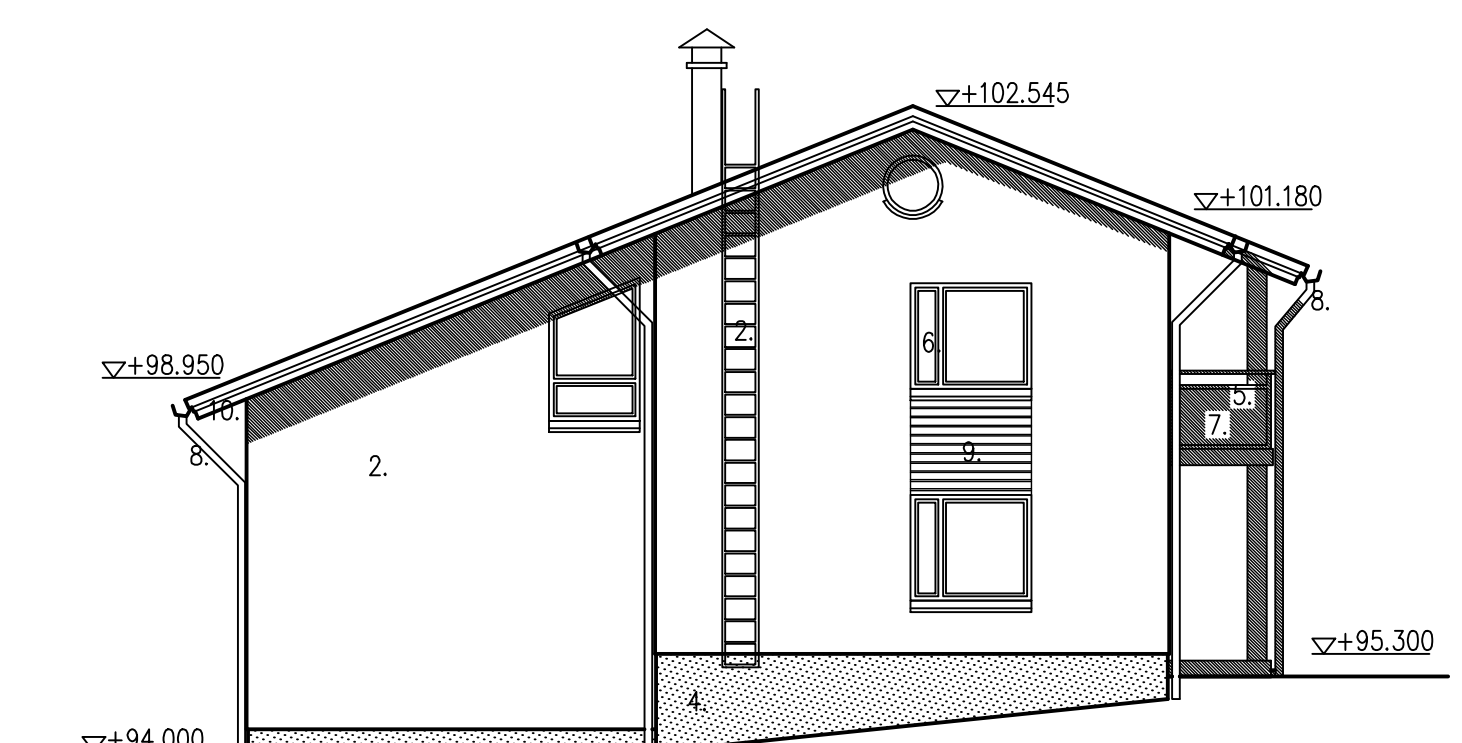

- 1. TIILIKATE PUNAINEN
- 2. RAPPAUS VAALEA KELTAINEN
- 3. RAPPAUS VALKOINEN
- 4. KIVISIROTE TUMMA HARMAA
- 5. MAALATTU TERÄS VALKOINEN
- 6. IKKUNAPUITTEET VALKOINEN
- 7. LAMINOITU LASI OPAALI
- 8. MUOVIPINN. PELTI VALKOINEN
- 9. LÄMPÖKÄSITELTY PUU RUSKEA
- 10. MAALATTU PUU VALKOINEN

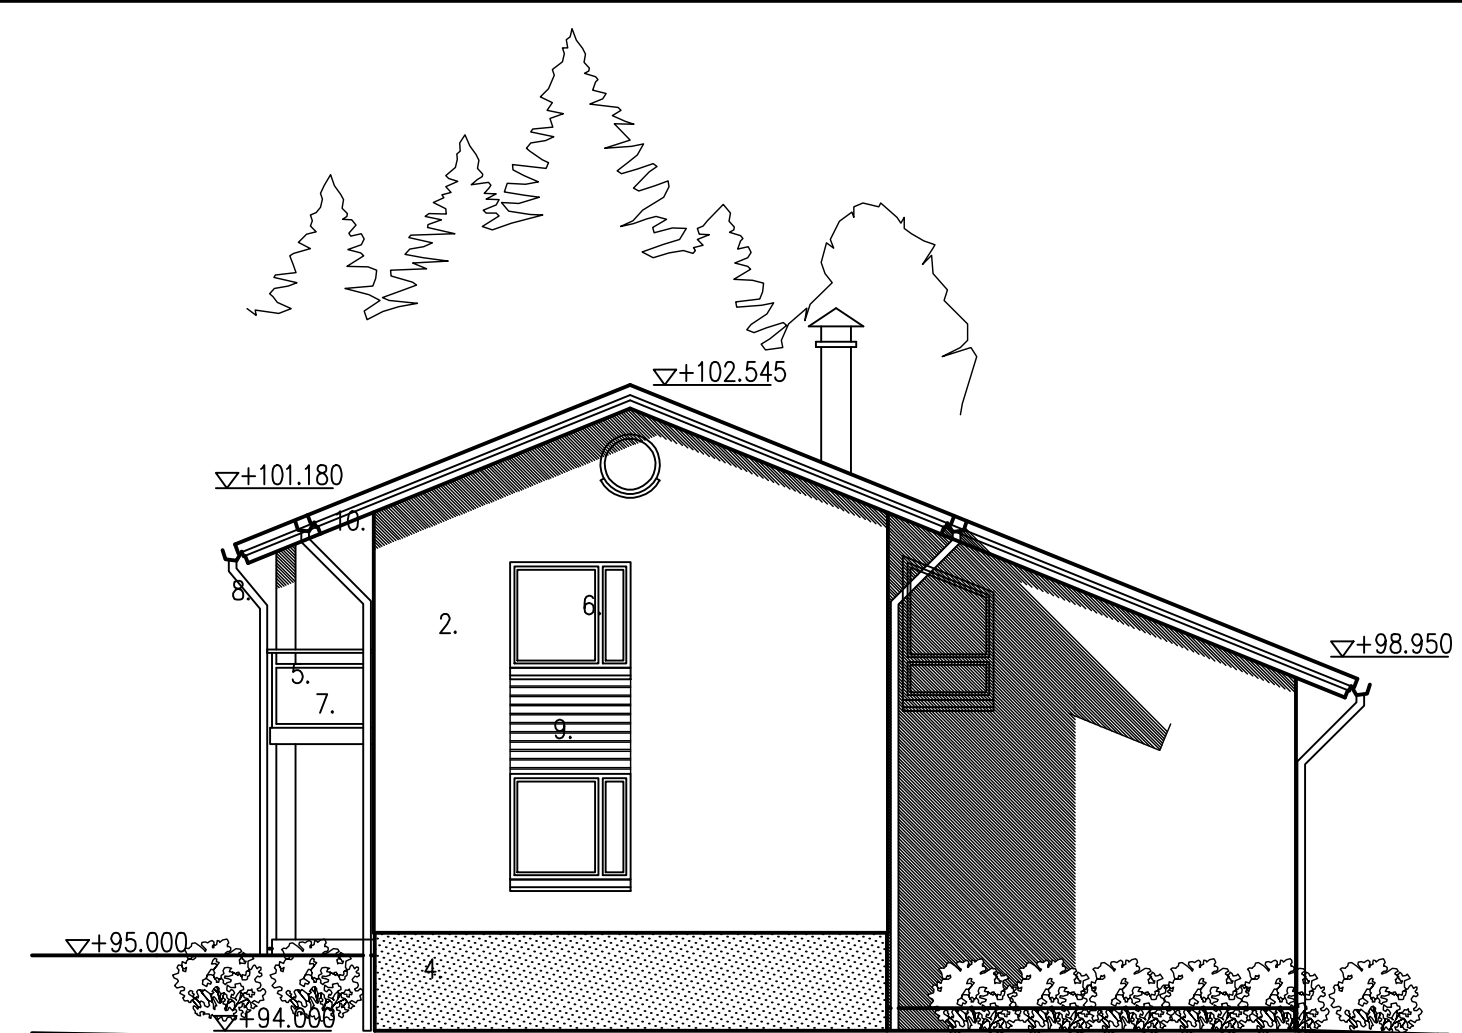

K.O.SA <b>JALKARANTA 33</b>	KORTTELI TONTTI <b>33282 4</b>	VRANOMAISTEN ARKISTOINTIMERKINTÖJÄ VARTEN
RAKENNUSTYÖMÄÄRÄ <b>UUDISRAKENNUS</b>	PIIRUSTUSLAJI <b>PÄÄPIIRUSTUS</b>	JUOKS. N:O <b>5 (5)</b>
RAKENNUSKOHTIEN NIMI JA OSOITE <b>PARITALO RANTAMÄKI KIKKULANKATU 31 LAHTI</b>	PIIRUSTUKSEN SISÄLTÖ <b>JULKISIVUT</b>	MITTAKAAVA <b>1/100</b>

**ARKKITEHTITOIMISTO SIPPONEN-TEERENMAA OY**  
ALEKSANTERINKATU 15 B 17 15110 LAHTI PUH. 03-781 7999 TELEFAX 03-734 0010

LAHTI 29/10.2010 MH

**st** *Sipponen-Teerenmaa* **ARK**

TYÖN N:O PIIR N:O  
**1613-061**